



<ul style="list-style-type: none"> ••••• LOKALPLANGRENSE — MATR.SKEL ■ EKS. BYGNINGER 	<p>TJÆRBYVANG II EKSISTERENDE FORHOLD RANDERS KOMMUNE, MILJØ & TEKNIK STADSARKITEKTENS KONTOR, LAKSETORVET</p>	<p>LOKALPLAN 506 BILAG 1 December 2007 MÅL 1:2000</p>
--	---	--

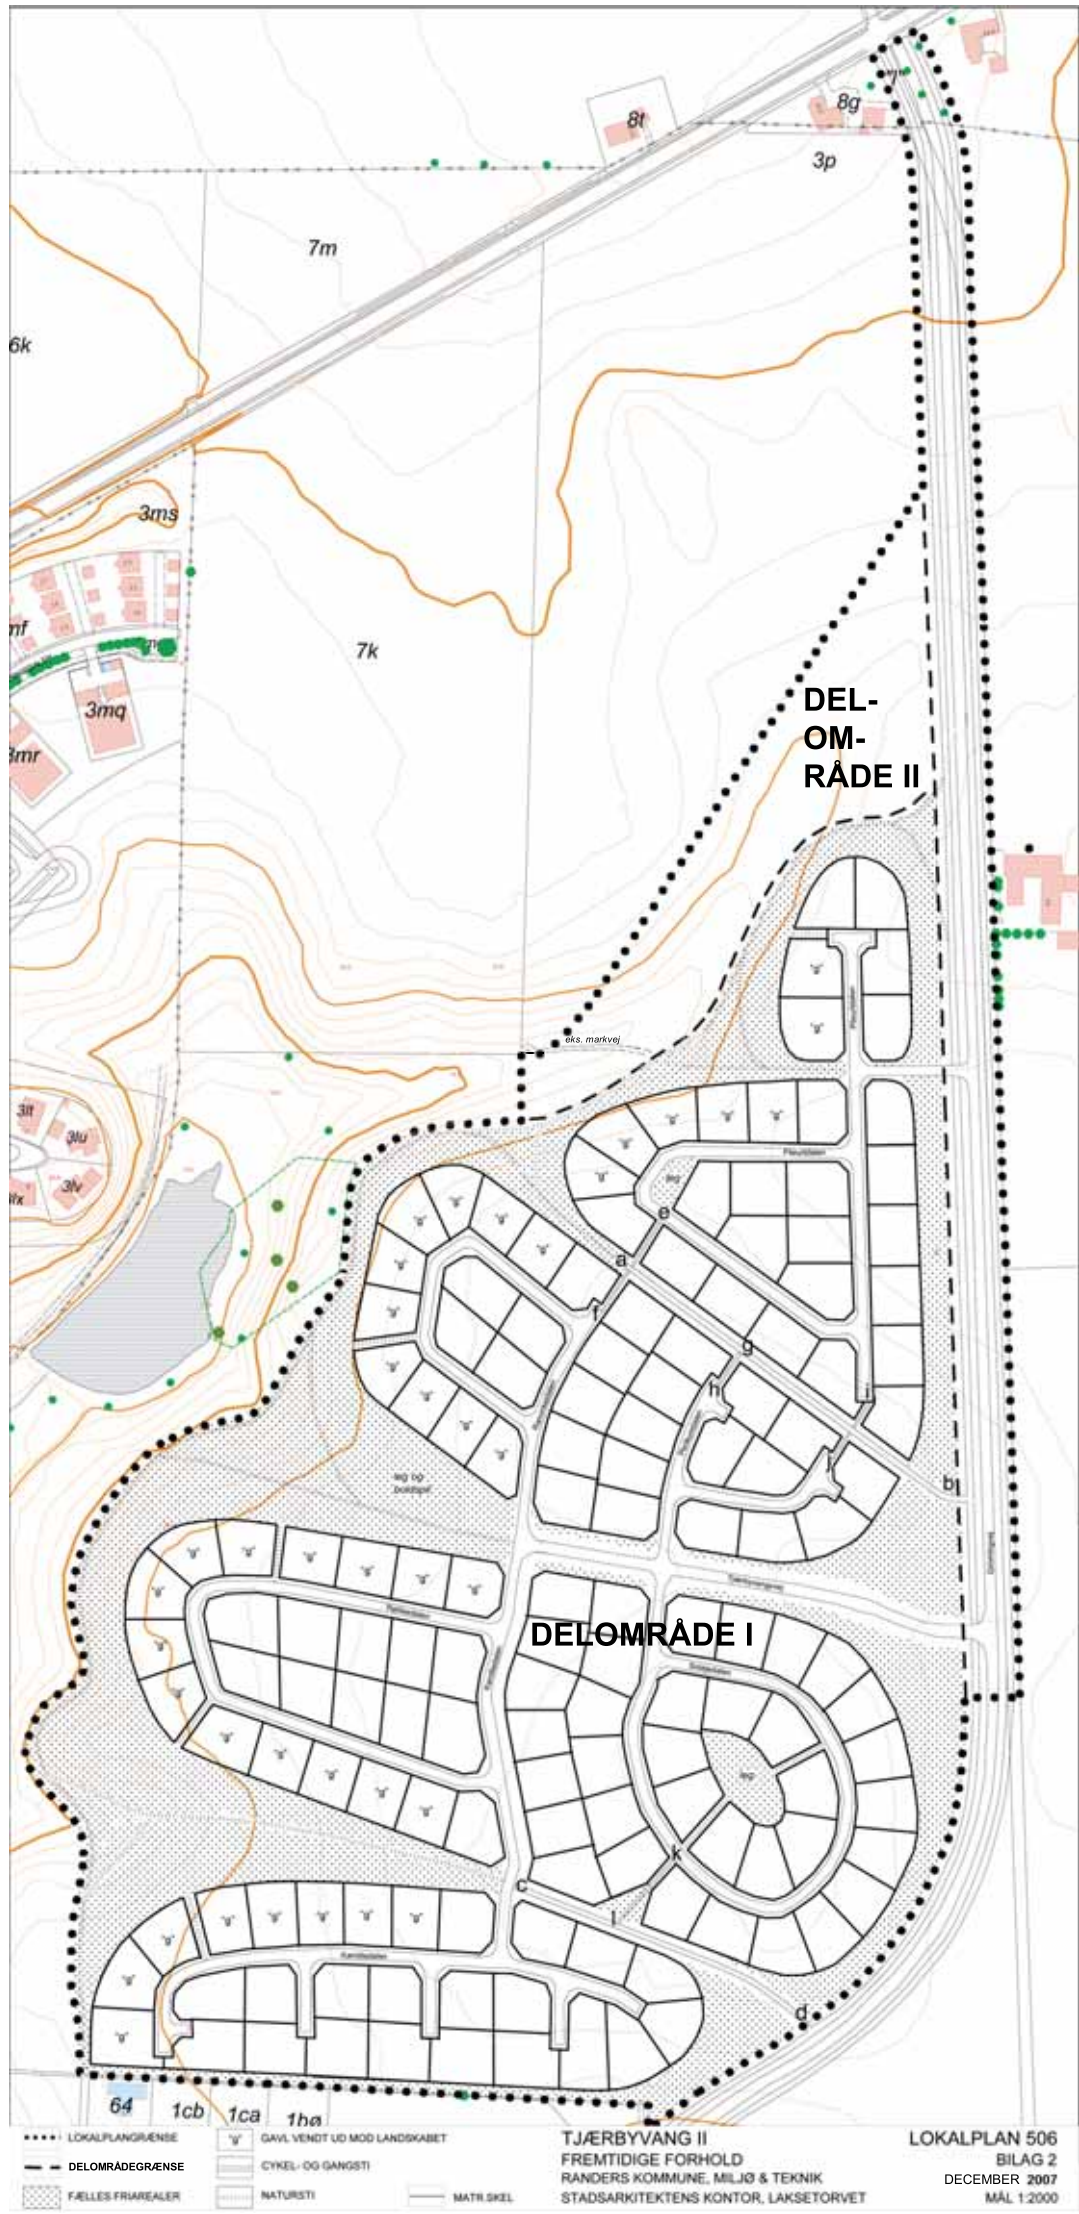

..... LOKALPLANGRÆNSE
 --- DELOMRÅDEGRÆNSE
 Fælles friarealer
 Gavl vendt ud mod landskabet
 Cykel- og gangsti
 Natursti
 Matr. skel

TJÆRBYVANG II
 FREMTIDIGE FORHOLD
 RANDERS KOMMUNE, MILJØ & TEKNIK
 STADSARKITEKTENS KONTOR, LAKSETORVET

LOKALPLAN 506
 BILAG 2
 DECEMBER 2007
 MÅL 1:2000

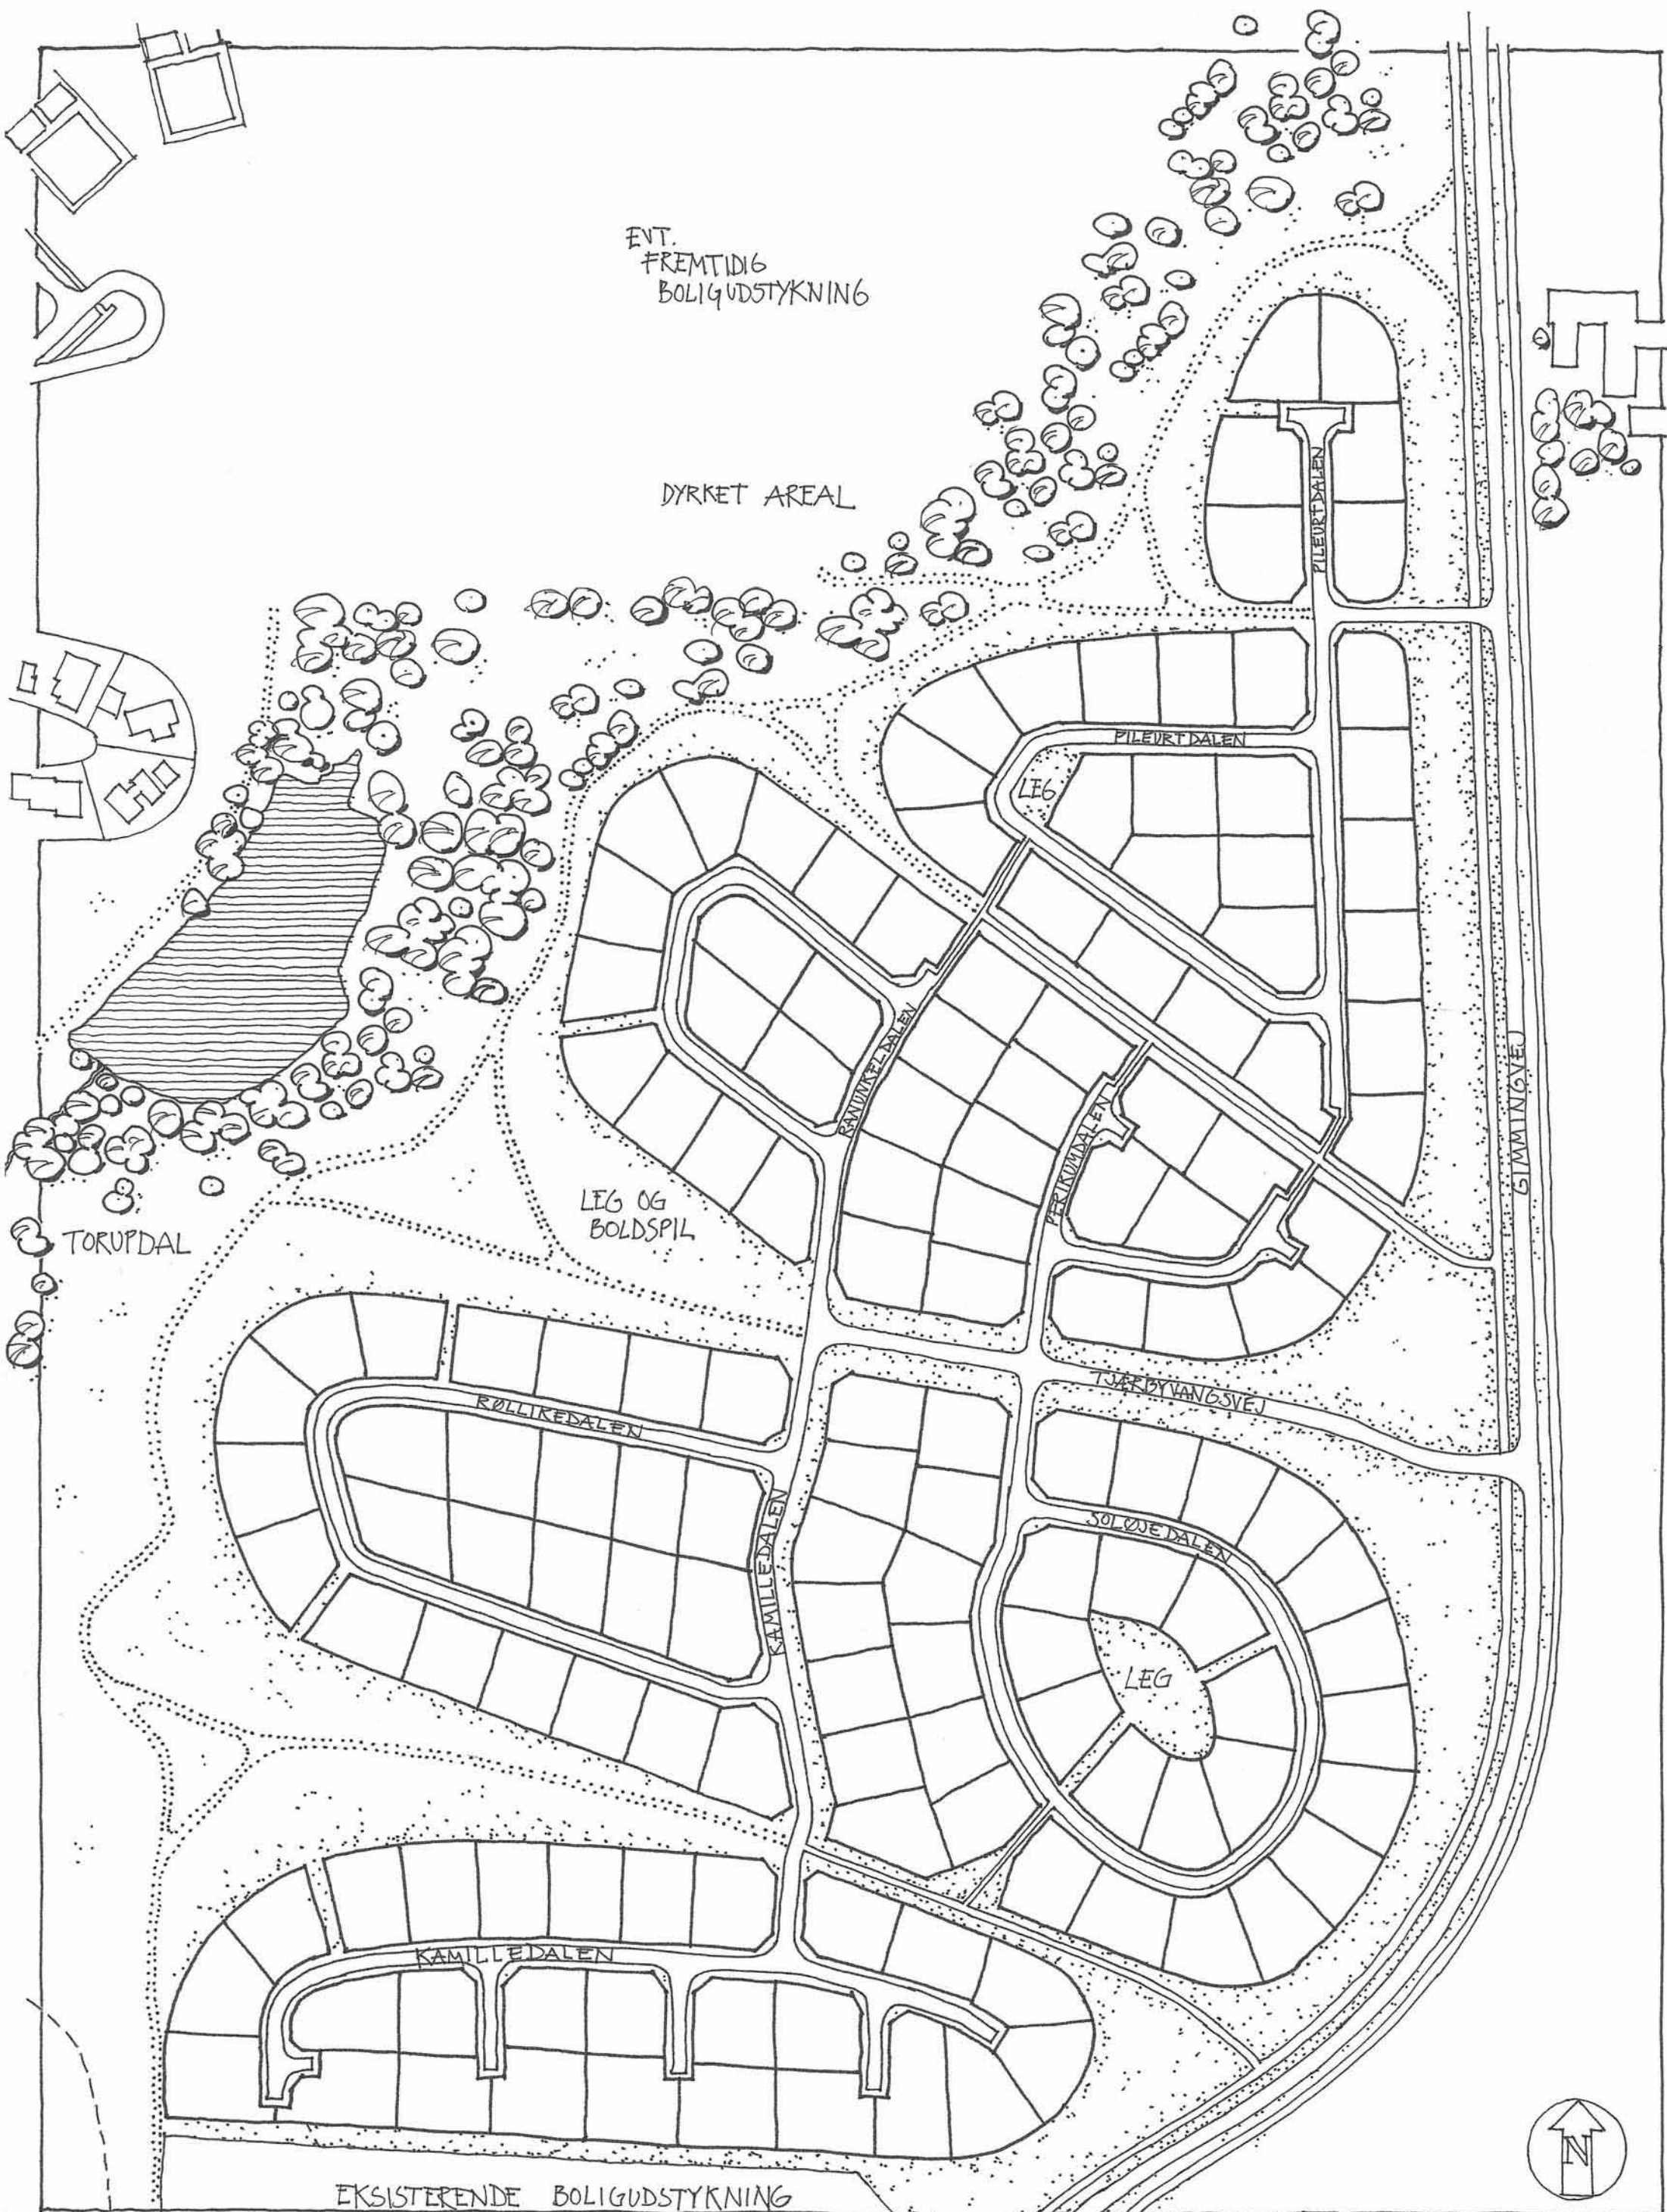

EVT.
FREMTIDIG
BOLIGUDSTYKNING

DYRKET AREAL

TORUPDAL

LEG OG
BOLDSPIL

EKSISTERENDE BOLIGUDSTYKNING